


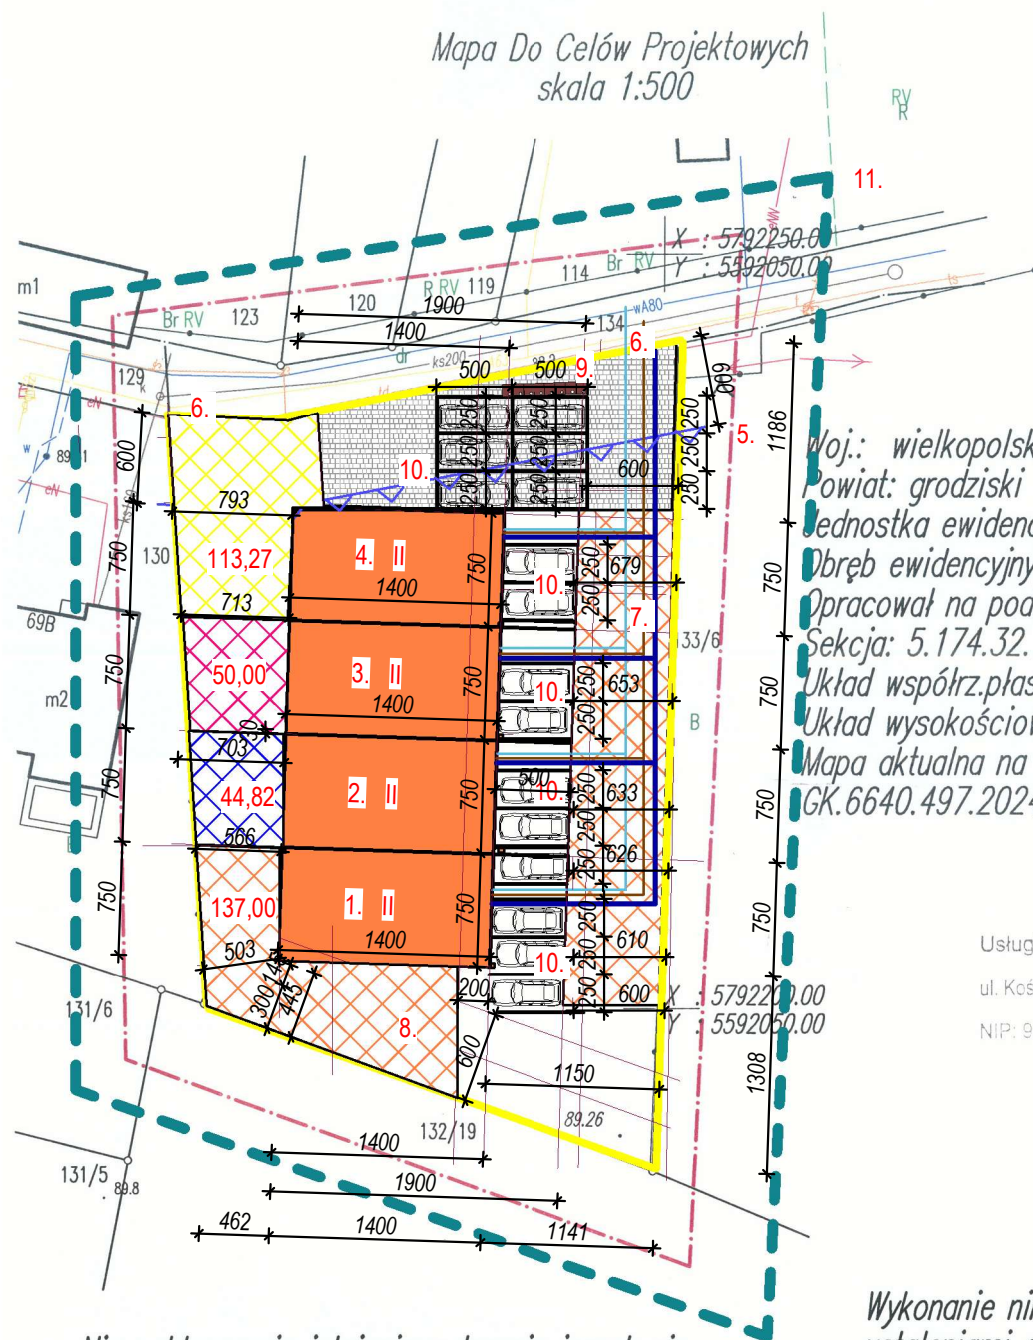

Woj.: wielkopolskie
Powiat: grodziski
Jednostka ewidencyjna: Grodzisk Wlkp. – obszar wiejski
Obręb ewidencyjny: 300502_5.0013, Słocin
Opracował na podstawie mapy zasadniczej
Seksja: 5.174.32.13.4.3
Układ współrz. płaskich: 2000/15
Układ wysokościowy: PL-EVRF2007-NH
Mapa aktualna na dzień 21.06.2024
GK.6640.497.2024

GEONIT
Usługi Geodezyjne i Kartograficzne
Mateusz Zadroga
ul. Kościarska 19, 62-065 Grodzisk Wlkp.
tel. 504 963 544
NIP: 9950158341, REGON 386255755

Nie wyklucza się istnienia w terenie innych nie
wykazanych na niniejszej mapie urządzeń
podziemnych, które nie były zgłoszone do inwentaryzacji.

Wykonanie niniejszej mapy nie było poprzedzone
ustaleniami dotyczącymi ewentualnych służebności
gruntowych obciążających grunty położone
w granicach projektowanej inwestycji budowlanej.

Oświadczam, że niniejszy dokument został opracowany w wyniku prac geodezyjnych i
kartograficznych, których rezultaty zawiera operat techniczny pozytywnie zweryfikowany.
Jednocześnie informuję, że jestem świadomy odpowiedzialności karnej za złożenie
fałszywego oświadczenia.

Identyfikator złożenia prac geodezyjnych	GK.6640.497.2024
Organ służby geodezyjnej, który otrzymał zgłoszenie	Starosta Grodziski
Wykonawca prac geodezyjnych	GEONIT Usługi Geodezyjne Mateusz Zadroga
Nr protokołu pod którym dokument został przyjęty do zasobu oraz numer operatu	GK.6640.497.2024_1_p1
Imię i nazwisko oraz numer uprawnień zawodowych wykonawcy prac	inż. Mateusz Zadroga Geodeta Uprawniony Nr 23224

PROJEKT ZAGOSPODAROWANIA DZIAŁKI NR: 133/5

SKALA 1 : 500

LEGENDA:

- PROJEKTOWANY BUDYNEK MIESZKALNY NR 1 W ZABUDOWIE SZEREGOWEJ
- PROJEKTOWANY BUDYNEK MIESZKALNY NR 2 W ZABUDOWIE SZEREGOWEJ
- PROJEKTOWANY BUDYNEK MIESZKALNY NR 3 W ZABUDOWIE SZEREGOWEJ
- PROJEKTOWANY BUDYNEK MIESZKALNY NR 4 W ZABUDOWIE SZEREGOWEJ

- NIEPRZEKRACZALNA LINIA ZABUDOWY
- WJAZD
- KOMUNIKACJA- GEOKRATA
- ZIELEŃ
- MIEJSCE GROMADZENIA ODPADÓW STAŁYCH
Odległość od granicy z ulicą nie dotyczy
Odległość od drzwi i okien przeznaczonych na pobyt ludzi ponad 7m
- MIEJSCE POSTOJOWE
Odległość od granicy z ulicą - nie dotyczy
Odległość od granicy z działkami sąsiednimi - ponad 3m
Odległość od drzwi i okien przeznaczonych na pobyt ludzi - nie dotyczy
- OBSZAR OPRACOWANIA

- k - projektowane przyłącze kanalizacyjne
e - projektowane przyłącze energetyczne
w - projektowane przyłącze wodociągowe

POŚWIADCZAM ZGODNOŚĆ KOPII MAPY DO CELÓW PROJEKTOWYCH UŻYTEJ
DO SPORZĄDZENIA PROJEKTU ZAGOSPODAROWANIA TERENU Z ORYGINAŁEM
MAPY DO CELÓW PROJEKTOWYCH

PROJEKTANT:

PROJEKT:	BUDOWA BUDYNKU MIESZKALNEGO JEDNORODZINNEGO W ZABUDOWIE SZEREGOWEJ, SŁOCIN, DZ. 133/5		
INWESTOR:	JACEK SIŁSKI PROWADZĄCY DZIAŁALNOŚĆ GOSPODARCZĄ POD NAZWĄ: USŁUGOWY ZAKŁAD OGÓLNOBUDOWLANY SIŁSKI JACEK, SŁOCIN 65, 62-065 GRODZISK WLKP.		
PRZEDMIOT RYS.:	PLAN ZAGOSPODAROWANIA		
PROJEKTANT:	KAZIMIERZ WOJCIECHOWSKI 50/82/Zg		
GRODZISK WLKP., LIPIEC 2024	Bez nazwy	Skala	Jak zaznaczono