


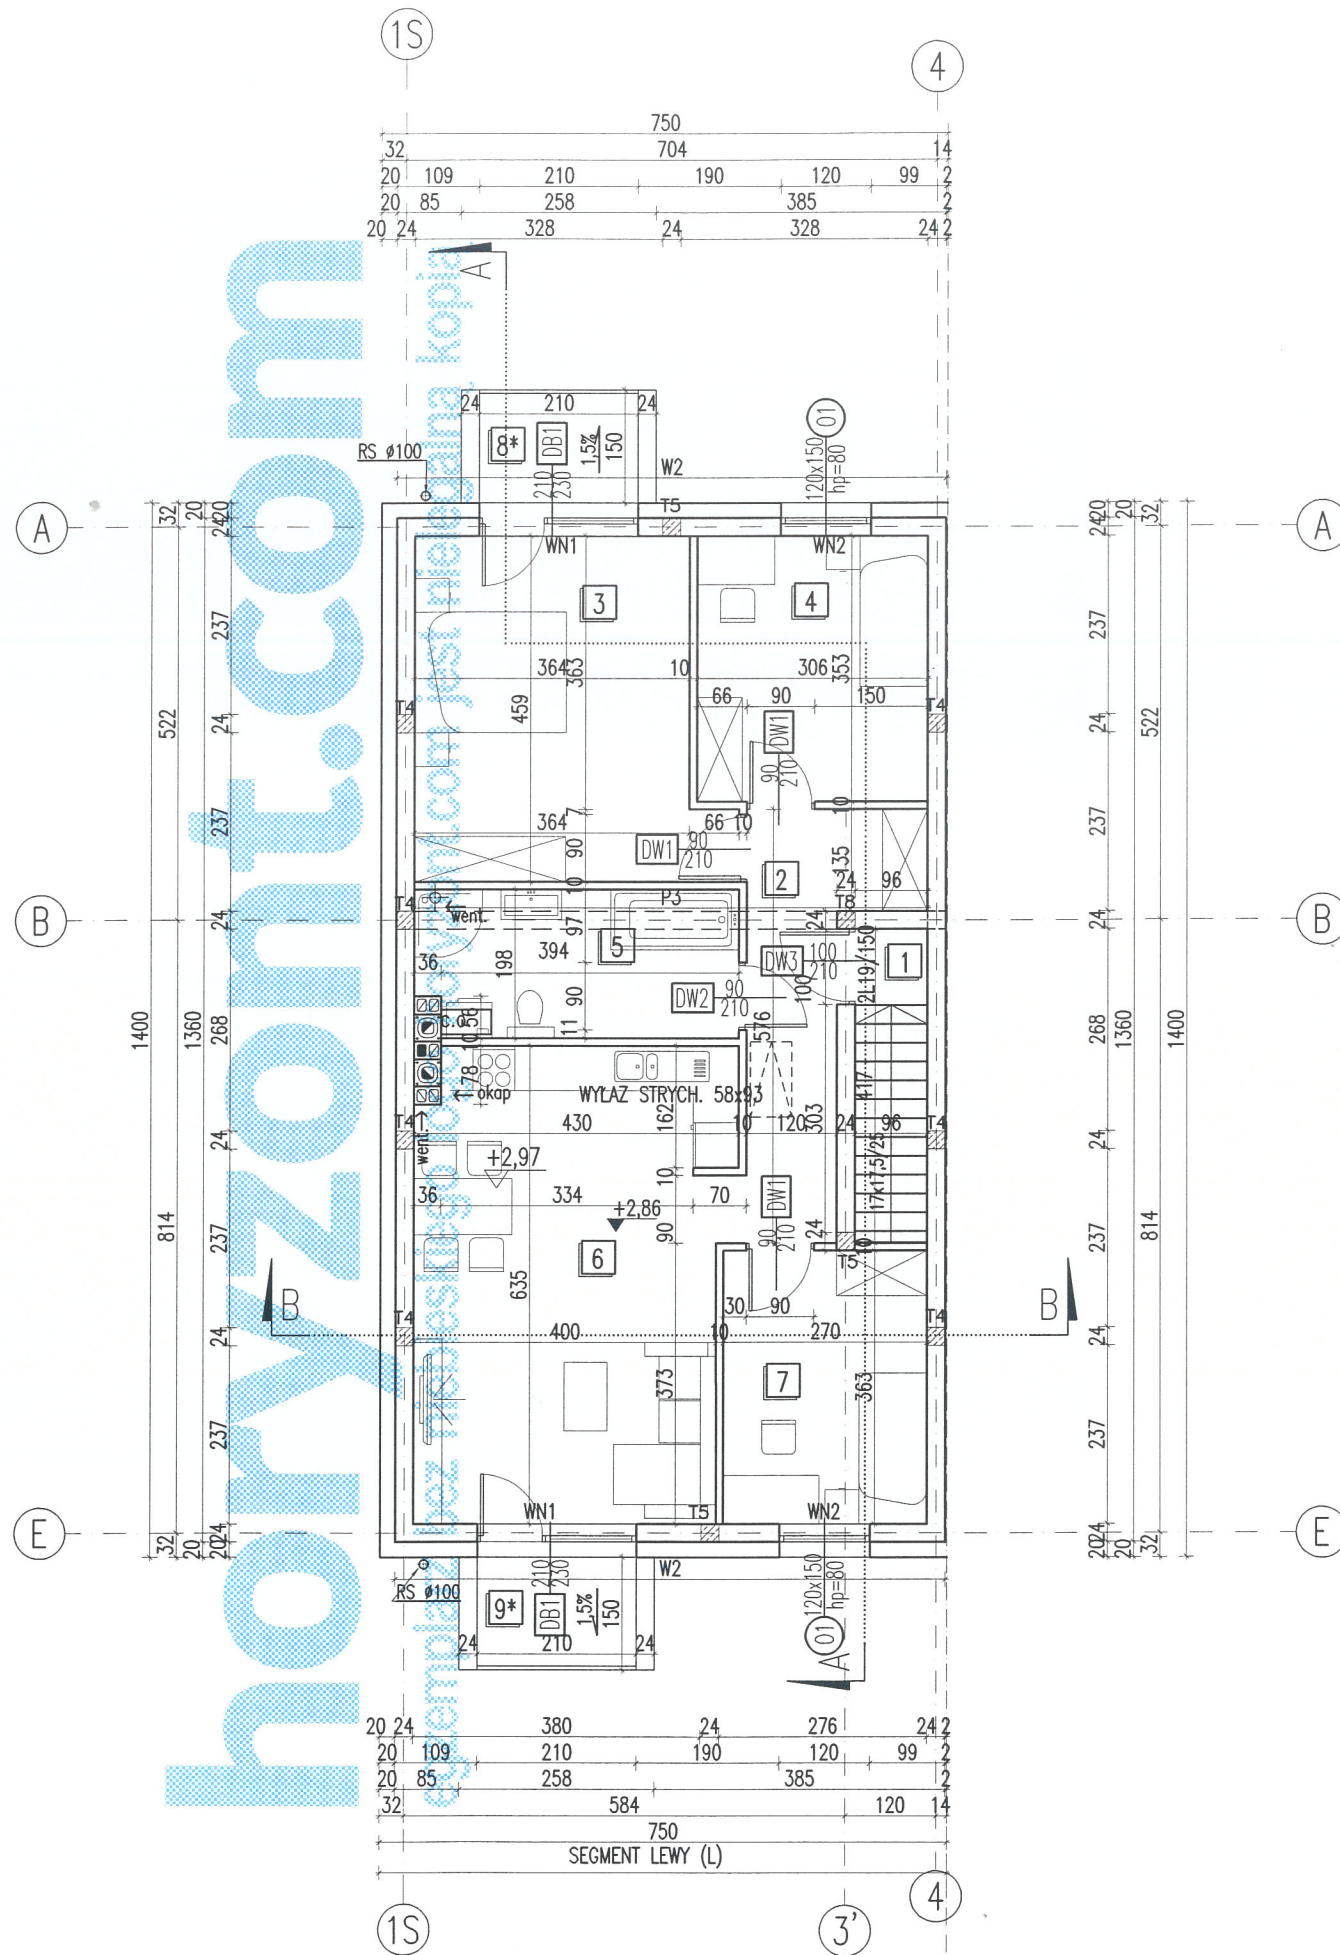

PIĘTRO (zestawienie dla jednego budynku)				
	RODZAJ POMIESZCZENIA	POW. PODLOGI	POWIERZCHNI A	RODZAJ POSADZKI
1	wiatrołap	0,90 m ²	0,90 m ²	pos. ceram.
2	korytarz	8,50 m ²	8,50 m ²	parkiet
3	pokój	17,30 m ²	17,30 m ²	parkiet
4	pokój	10,70 m ²	10,70 m ²	parkiet
5	łazienka	8,30 m ²	8,30 m ²	pos. ceram.
6	salon z aneksem kuchennym	25,80 m ²	25,80 m ²	parkiet
7	pokój	9,70 m ²	9,70 m ²	parkiet
SUMA POWIERZCHNI		81,20 m ²	81,20 m ²	
8*	balkon		3,00 m ²	gres mrozoodp.
9*	balkon		3,00 m ²	gres mrozoodp.
*powierzchnia nie jest wliczana do powierzchni budynku				
POW. PIĘTRA BUDYNKU			81,20 m ²	
POW. LOKALU NA PARTERZE			75,40 m ²	
POW. LOKALU NA PIĘTRZE			83,60 m ²	

UWAGA! POWIERZCHNIA UŻYTKOWA
POWIERZCHNIA UŻYTKOWA PODDASZA TO SUMA 100% POWIERZCHNI O WYSOKOŚCI MIN. 220cm I 50% POWIERZCHNI O WYSOKOŚCI OD 140cm DO 220cm.

UWAGA!
NA PODDASZU PRZEWIDZIANO ŚCIANY DZIAŁOWE W TECHNOLOGII SZKIELETOWEJ Z PŁYT G-KF O PODWYŻSZONEJ ODPORNOŚCI OGNIOWEJ. W PRZYPADKU ZMIANY NA ŚCIANY MUROWANE NALEŻY DOSTOSOWAĆ UKŁAD BELEK STROPOWYCH DO ZMIENIONYCH OBCIĄŻEŃ.

UWAGA!
WYMIARY STOLARKI PODANO W ŚWIETLE OŚCIEŻY

UWAGA!
NA PODDASZU STOSOWAĆ PŁYTY GKF O PODWYŻSZONEJ ODPORNOŚCI OGNIOWEJ

UWAGA!
BALUSTRADY NALEŻY WYKONAĆ WG PROJEKTU INDYWIDUALNEGO W SPOSÓB UNIEMOŻLIWIAJĄCY WYPADNIĘCIE

UWAGA!
ZALECA SIĘ STOSOWANIE WEŁNY MINERALNEJ FIRMY ISOVER DO OCIEPLANIA PODDASZA

HORYZONT				BUDYNEK JEDNORODZINNY
skala rys. 1:100 tytuł rys. RZUT PIĘTRA				MERLIN 1 ZM1 SEG. LEWY
projektant	nr uprawnień	podpis	branża	ARCH.
arch. ERNEST GROSS	58/66	mgr inż. arch. ERNEST GROSS	ARCH.	
autor koncepcji		mgr inż. arch. J. Wantuły 15		
asystent projektanta		mgr inż. arch. J. Wantuły 15		
arch. JOWITA GROSS-MAZURSKA		mgr inż. arch. J. Wantuły 15		
konstrukcja		mgr inż. MIKOŁAJ MACH		
upr. DOS/0007/PBkb/17		upr. DOS/0007/PBkb/17		
data opracowania projektu typowego				02.2024

STAROSTWO POWIATOWE
w Grodzisku Wielkopolskim
Wydział Budownictwa i Środowiska
ul. Żwirki i Wigury 1
62-065 Grodzisk Wielkopolski

PROJEKTANT
Kazimierz Wójcikowski
nr uprawnień bud. 50/822/G
nr ewidencyjny WKP/BO/0595/03