


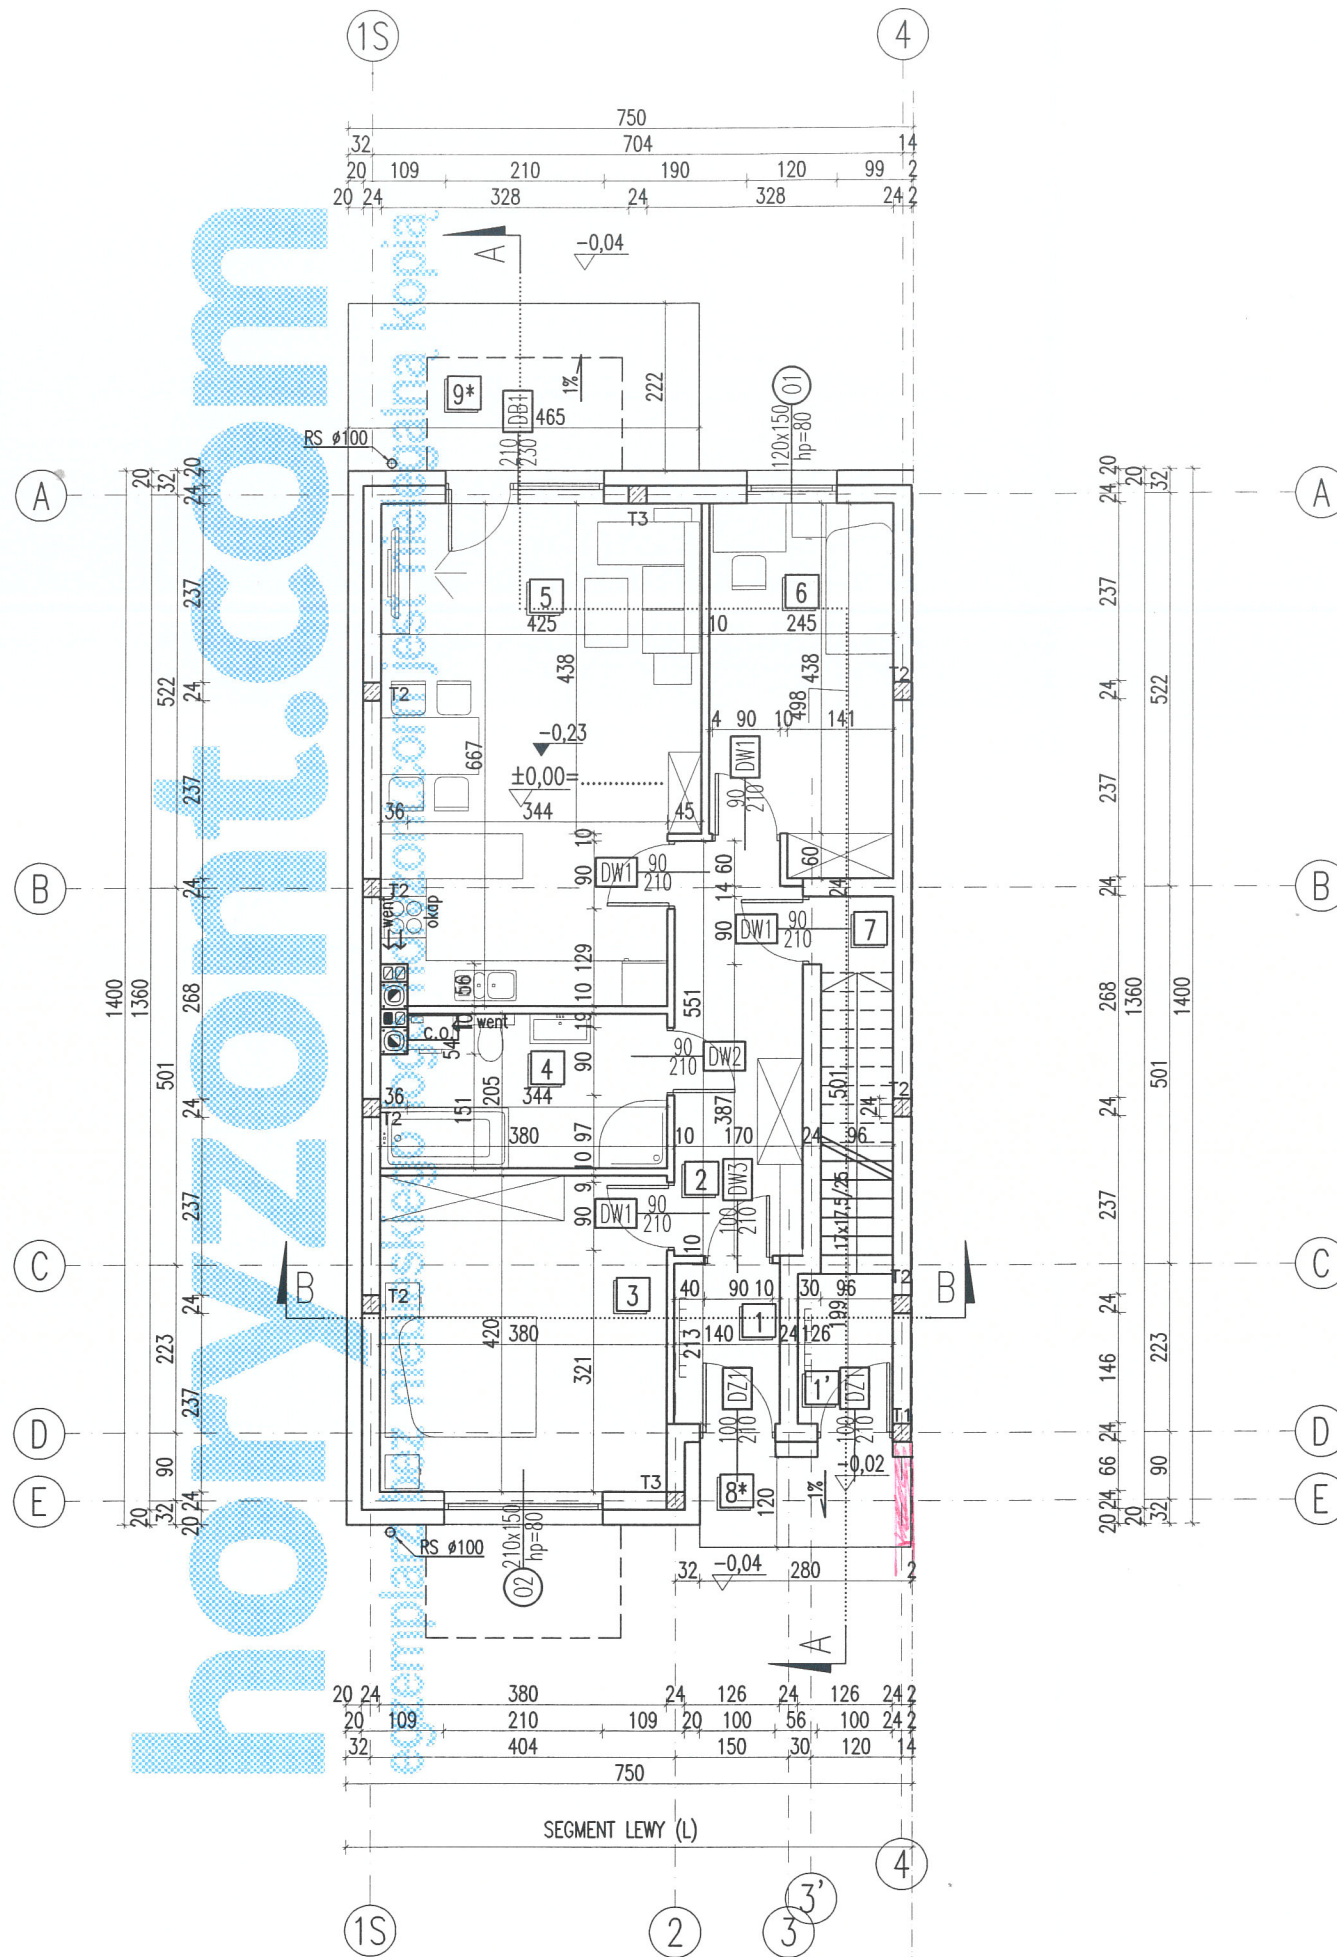

PARTER (zestawienie dla jednego budynku)				
	RODZAJ POMIESZCZENIA	POW. PODŁOGI	POWIERZCHNIA	RODZAJ POSADZKI
1	wiatrołap	2,90 m²	2,90 m²	pos. ceram.
1'	wiatrołap lokalu na piętrze	2,40 m²	2,40 m²	pos. ceram.
2	korytarz	9,00 m²	9,00 m²	parkiet
3	pokój	15,80 m²	15,80 m²	parkiet
4	łazienka	7,50 m²	7,50 m²	pos. ceram.
5	salon z aneksem kuchennym	26,90 m²	26,90 m²	parkiet
6	pokój	11,40 m²	11,40 m²	pos. ceram.
7	pom. gospodarcze	4,20 m²	1,90 m²	pos. ceram.
SUMA POWIERZCHNI		80,10 m²	77,80 m²	
8*	podest wejściowy		3,40 m²	* gres mrazoodp.
9*	taras		10,30 m²	* gres mrazoodp.

POW. PARTERU BUDYNKU	77,80 m²
POW. LOKALU NA PARTERZE	75,40 m²
POW. LOKALU NA PIĘTRZE	83,60 m²

SYSTEM KIMINOWY PREFABRYKOWANY
np. kominy PLEWA Uni Fu firmy PLEWA OSMOSE Ceramika

UWAGA!
PRZED WYMUROWANIEM KIMINÓW NALEŻY DOBRAĆ TYP I PRZEKRÓJ PRZEWODU DYMOWEGO I SPALINOWEGO ODPOWIEDNIO DO TYPU I MOCY WYBRANEGO KIMINKA ORAZ PIECA C.O. Z UWZGLĘDNIENIEM ZALECEŃ PRODUCENTA
UWAGA! KIMINKI
KIMINEK Z WKŁADEM KIMINKOWYM WG PROJEKTU INDYWIDUALNEGO

UWAGA!
WYMIARY STOLARKI PODANO W ŚWIETLE OŚCIEŻY.
W RAZIE POTRZEBY WYMIARY OŚCIEŻY DRZWI ZEWNĘTRZNYCH NALEŻY DOSTOSOWAĆ DO WYMIARÓW MONTAŻOWYCH ZALECANYCH PRZEZ PRODUCENTA DLA WYBRANEGO TYPU DRZWI
ZALECA SIĘ STOSOWANIE DRZWI ZEWNĘTRZNYCH FIRMY HORMANN

UWAGA! TARASY
W RAZIE POTRZEBY NALEŻY ZMNIJSZYĆ TARASY DO ROZMIARU POZWALAJĄCEGO ZACHOWAĆ ODLEGŁOŚĆ MIN. 1,5m OD GRANICY Z SĄSIEDNIĄ DZIAŁKĄ BUDOWLANĄ

UWAGA!
-SCHODY ŻELBETOWE W/G OPRACOWANIA KONSTRUKCJI
-BALUSTRAZY NALEŻY WYKONAĆ WG PROJEKTU INDYWIDUALNEGO W SPOSÓB UNIEMOŻLIWIAJĄCY WYPADNIĘCIE

UWAGA!
NA ETAPIE DOSTOSOWANIA ZWERYFIKOWAĆ SPOSÓB WYKONANIA BUDYNKU W STREFIE STYKU SĄSIADUJĄCYCH BUDYNKÓW Z UWZGLĘDNIENIEM WYMOGÓW FORMALNO-PRAWNYCH WŁAŚCIWYCH DLA DANEJ INWESTYCJI ORAZ OKREŚLIĆ WYMIAR DYLATACJI MIĘDZY BUDYNKAMI

HORYZONT

skala rys. 1:100

BUDYNEK JEDNORODZINNY
MERLIN 1 ZM1
SEG. LEWY

projektant
arch. ERNEST GROSS

nr uprawnień
58/66/W

popis
mgr inż. arch. ERNEST GROSS

autor koncepcji
arch. JOWITA GROSS-MAZURSKA

konstrukcja
mgr inż. MIKOŁAJ MACH
upr. DOS/0007/PBkb/17

branża
ARCH.

nr rys.
2

data opracowania projektu typowego
02.2024

STAROSTWO POWIATOWE
w Grodzisku Wielkopolskim
Wydział Budownictwa i Środowiska
ul. Żwirki i Wigury 1
62-065 Grodzisk Wielkopolski

PROJEKTANT
Krzysztof Wójcikowski
nr uprawnień bud. 50322G
nr ewidencyjny WSP/BC/0535/03